

Betreff

**Beratung und Beschlussfassung über die Benennung des
Straßennamens und der Hausnummernvergabe
hier: Bereich B-Plan Nr. 24 "Bredegatter Straße"**

Sachbearbeitende Dienststelle:

Bauamt

Datum

16.06.2021

Sachbearbeitung:

Dirk Petersen

Beratungsfolge (Zuständigkeit)

Sitzungstermin

Status

Ausschuss für Bauen, Planen und Städtebauförderung der Gemeinde
Steinbergkirche (Beratung und Empfehlung)

Ö

Gemeindevertretung der Gemeinde Steinbergkirche (Beratung und Beschluss)

Ö

Sachverhalt:

Der B-Plan Nr. 24 „Bredegatter Straße“ sowie die 57. Änderung des Flächennutzungsplanes sind zum 24.04.2021 in Kraft getreten. Zur Umsetzung erfolgt nun die Benennung der Straße sowie die Festlegung des Hausnummernplanes durch die Gemeinde. Als Flurstücks-Information ist die Lagebezeichnung „Süderlück“ verzeichnet.

Beschlussvorschlag:

Der Ausschuss für Bauen, Planen und Städtebauförderung empfiehlt in seiner Sitzung vom 10.08.2021 den Straßennamen: Süderlück

Die Gemeindevertretung beschließt

Der Straßennamen (Straßenzug B-Plan Nr. 24) wird wie folgt benannt: _____


Die Hausnummernvergabe erfolgt wie im anliegenden Plan aufgelistet.

Anlagen:

Flurstücks-Info
Hausnummernplan

E 549481 m

N 6067665 m

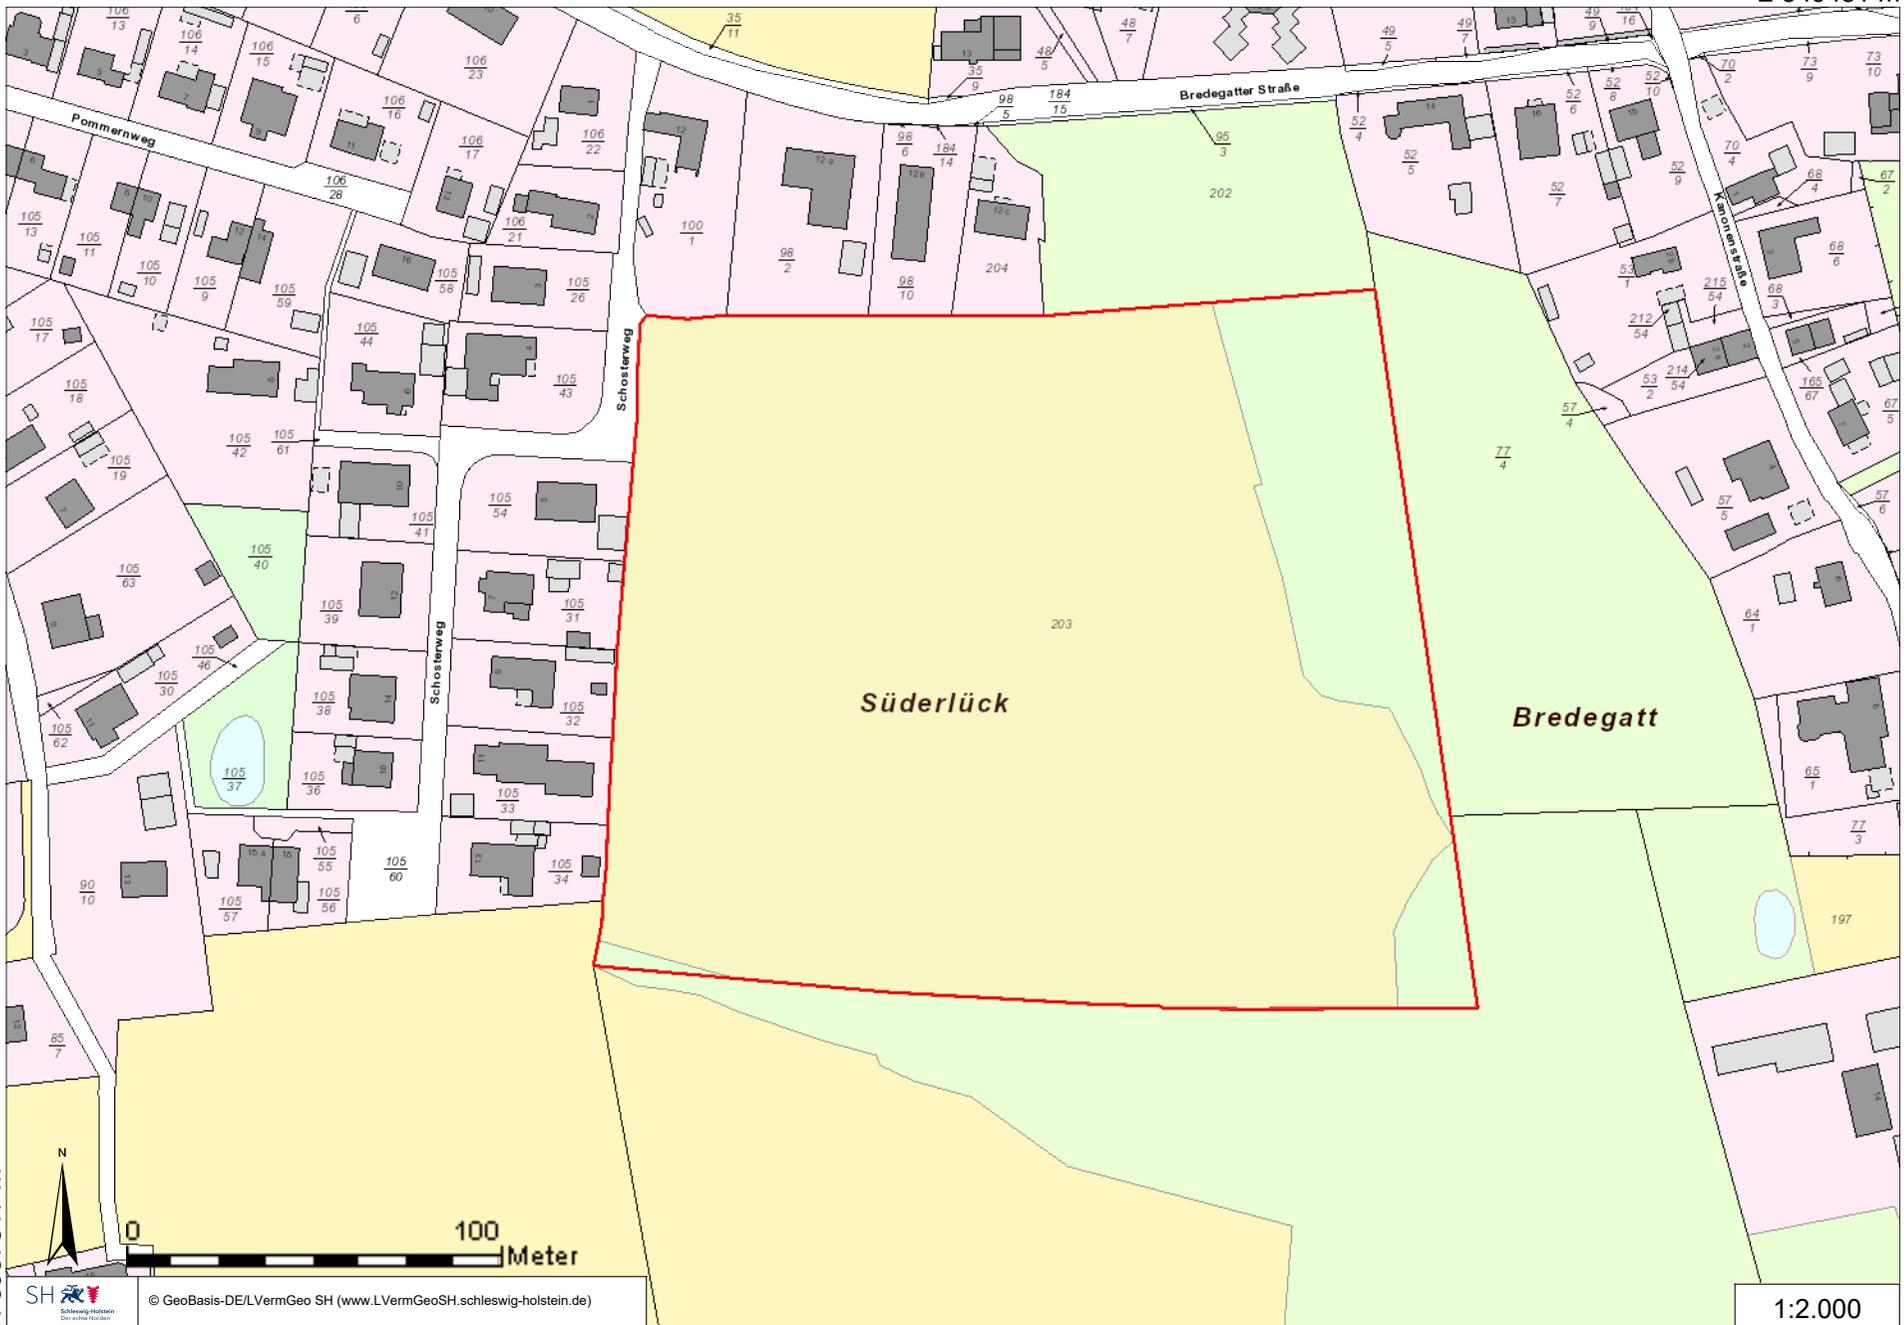

N 6067317 m




© GeoBasis-DE/LVermGeo SH (www.LVermGeoSH.schleswig-holstein.de)

1:2.000

E 548979 m

Gemeinde Steinbergkirche - Bbauungsplan Nr. 24 "Bredegatter Straße"

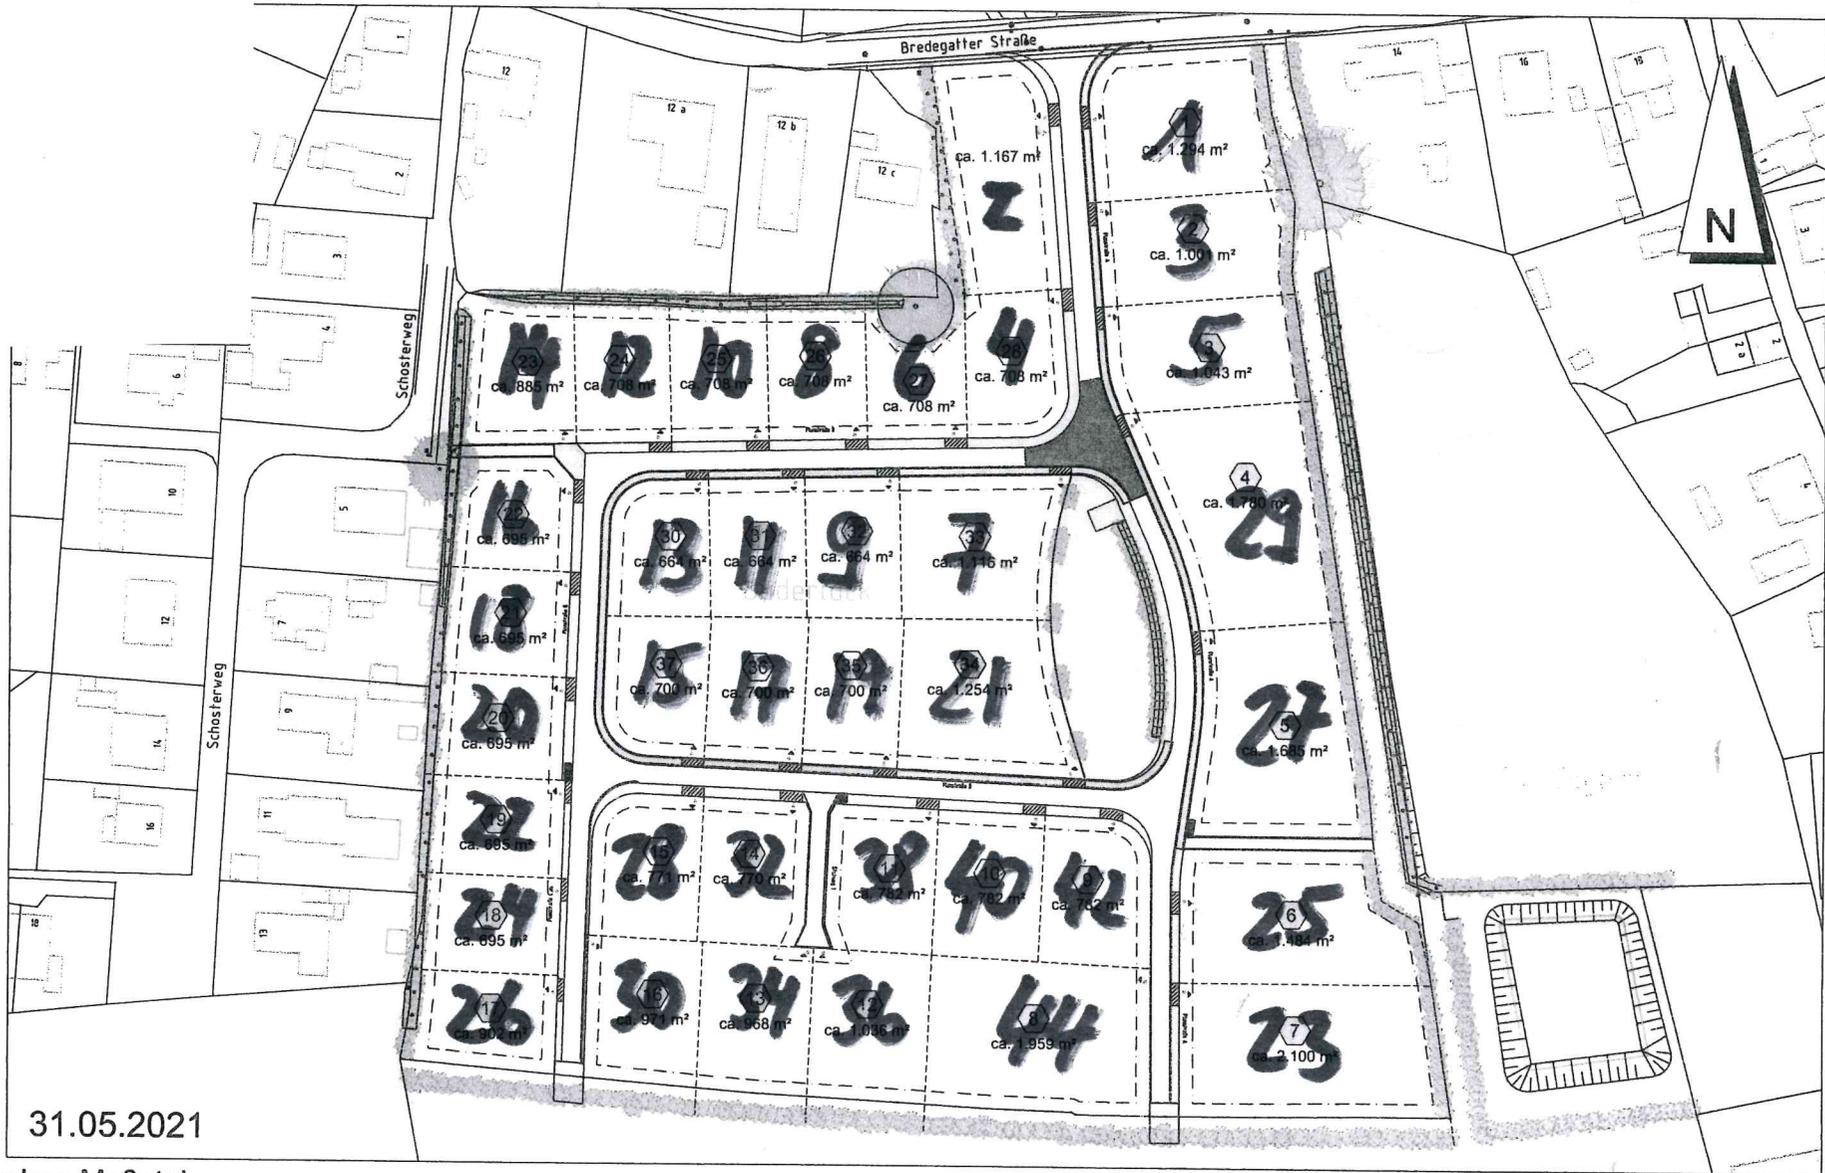

31.05.2021

ohne Maßstab